
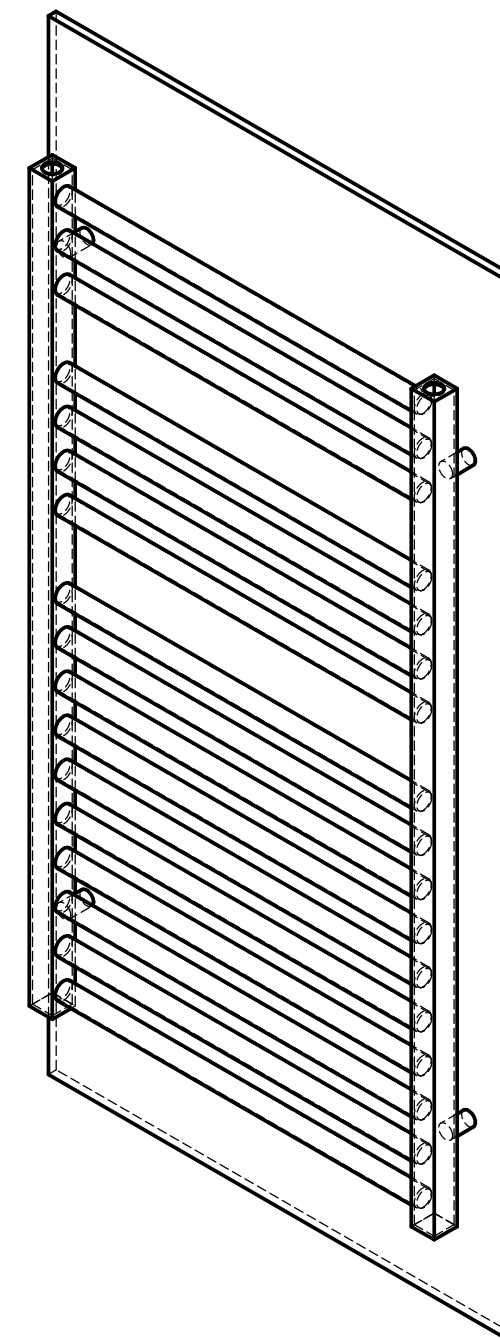
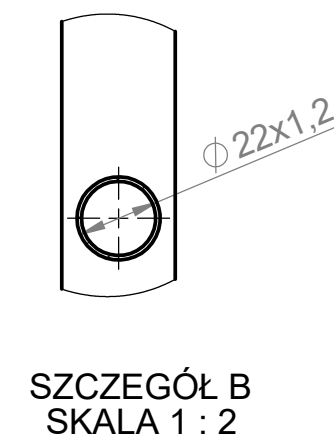


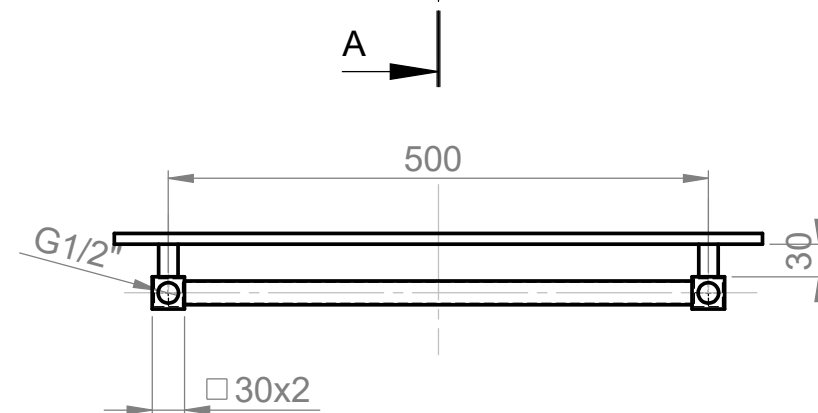

CHYBA ŻE OKREŚLONO INACZEP: WYMIARY SĄ W MILIMETRACH WYKOŃCZENIE POWIERZCHNI: TOLERANCJE: LINIOWA: KĄTOWA:		WYKOŃCZENIE:		STĘP OSTRE KRAWĘDZIE		NIE SKALUJ RYSUNKU		POPRAWKA	
						TYTUŁ: RASEB Pytlik Spółka Jawna Buszkowo 6 86-010 Koronowo NIP 5542917513			
IMIE I NAZWISKO		PODPIS		DATA					
NARYS.									
SPRAWDZ.									
ZATWIER.									
WYPROD.						NR RYSUNKU Grzejnik RSI			
Z.JAKOŚCI				MATERIAŁ:					
				WAGA:		SKALA: 1:10		ARKUSZ 1 Z 1	